


“DE ROXY” Schetsontwerp

Het herontwikkelen van de locatie De Roxy,
Appeldijk – Spaarpotsteeg, Gorinchem.

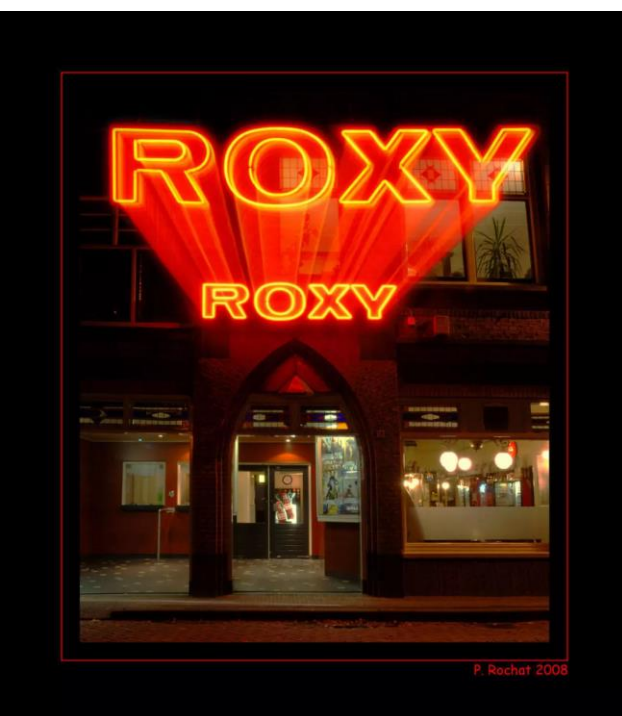

Opdrachtgever

Van der Valk Internationaal
Claude Debussylaan 223
1082 MC AMSTERDAM

Architekt

Maurice Architecten
Kalkhaven 36
4201 BB GORINCHEM
tel. 0183 - 631674

**Datum
Gewijzigd**

25 september 2024





MAURICE
ARCHITEKTEN

Reijksewar 36, 4231 BB Gorinchem

LID BNA

T : 0183 - 651671

W : www.maurice-architecten.nl

SO-SO.01 Schetsontwerp

Project:

Het herontwikkelen van de locatie de Roxy,
Appeldijk-Spaarpotsteeg Gorinchem

Opdrachtgever:

Naam : Van der Valk Internationaal
Adres : Claude Debussylaan 223
Plaats : 1082 MC AMSTERDAM

getekend : D. Gremmen
schaal : 1:100, 1:200
formaat : A3
status : So
datum : 25-09-2024

Gewijzigd

A:
B:
C:
D:

Gemeente : Gemeente
Nummer : nummer
Sectie : sectie

projectnummer : Nr. project

Op al onze tekeningen en bestanden is het auteursrecht van toepassing. Vermevuldigden in geprinte of digitale vorm middels kopiëren, doorsturen enzovoort is niet toegestaan tenzij schriftelijke toestemming door ons is verleend.

Alle maatvoering bij aanvang en tijdens uitvoering van de werkzaamheden controleren.



MAURICE
ARCHITEKTEN

Kalkhaven 26, 4201 BR Goddichem

Lid BNA

T : 0183 - 001074

W : www.maurice-architecten.nl

Situatie

schaal	: 1:500
datum	: 25-09-2024
projectnummer	: Nr. project



MAURICE
ARCHITEKTEN

Nalkheven 26, 4201 DS Gorinchem

LW BNA

T : 0183 - 031674

W : www.maurice-architekten.nl

Overzicht

schaal	: 1:200
datum	: 25-09-2024
projectnummer	: Nr. project



MAURICE
ARCHITEKTEN

Nelkloven 26, 4201 DB Gorinchem LW BNS
T : 0183 - 031674 W : www.mauricearchitecten.nl

Beganegrond bestaande bouw

schaal	: 1:100
datum	: 25-09-2024
projectnummer	: Nr. project




SCHEETSPLAN
25-09-2024

MAURICE
ARCHITEKTEN


Nalkhoven 26, 4201 DS Gorinchem LIJ BNA
T : 0183 - 031674 W : www.maurice-architecten.nl

1e verdieping bestaande bouw

schaal	: 1:100
datum	: 25-09-2024
projectnummer	: Nr. project

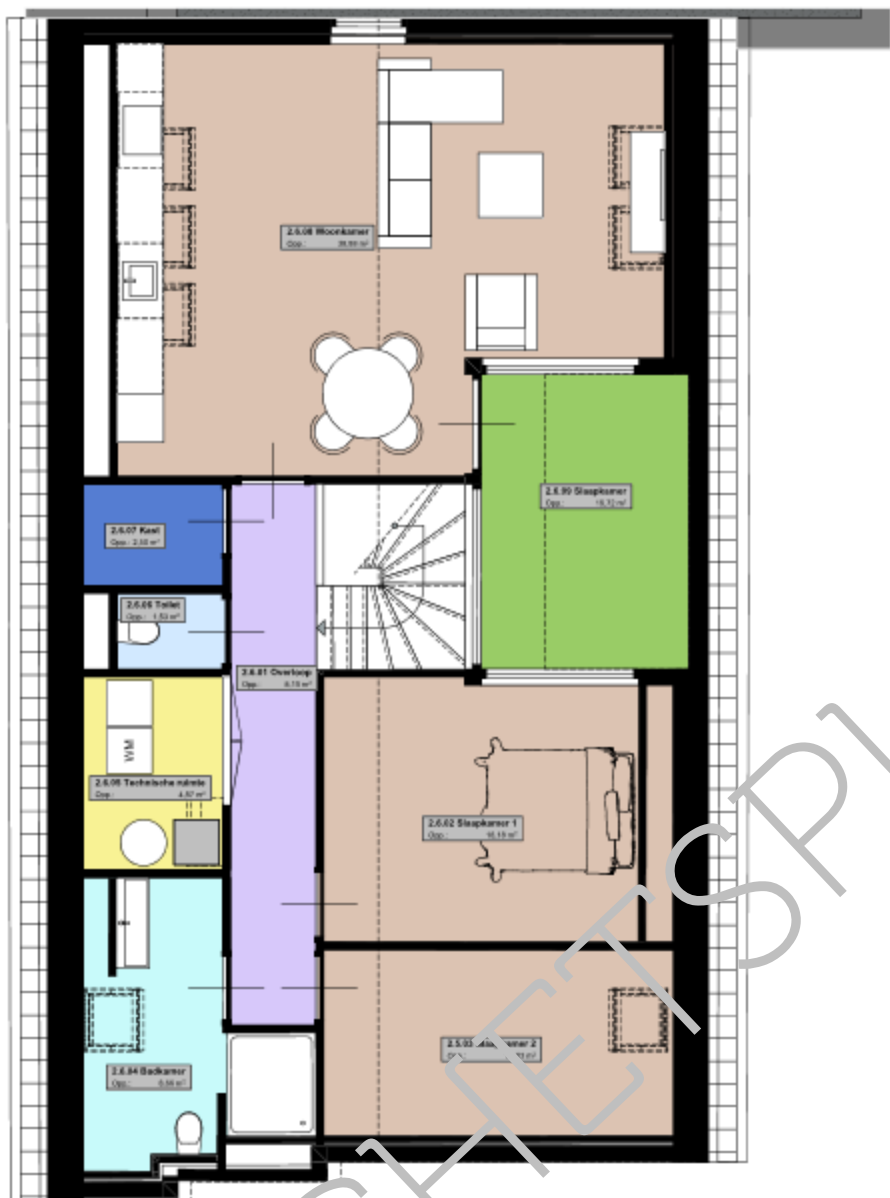

SCHEFFEN
25-09-2024
SPLAN

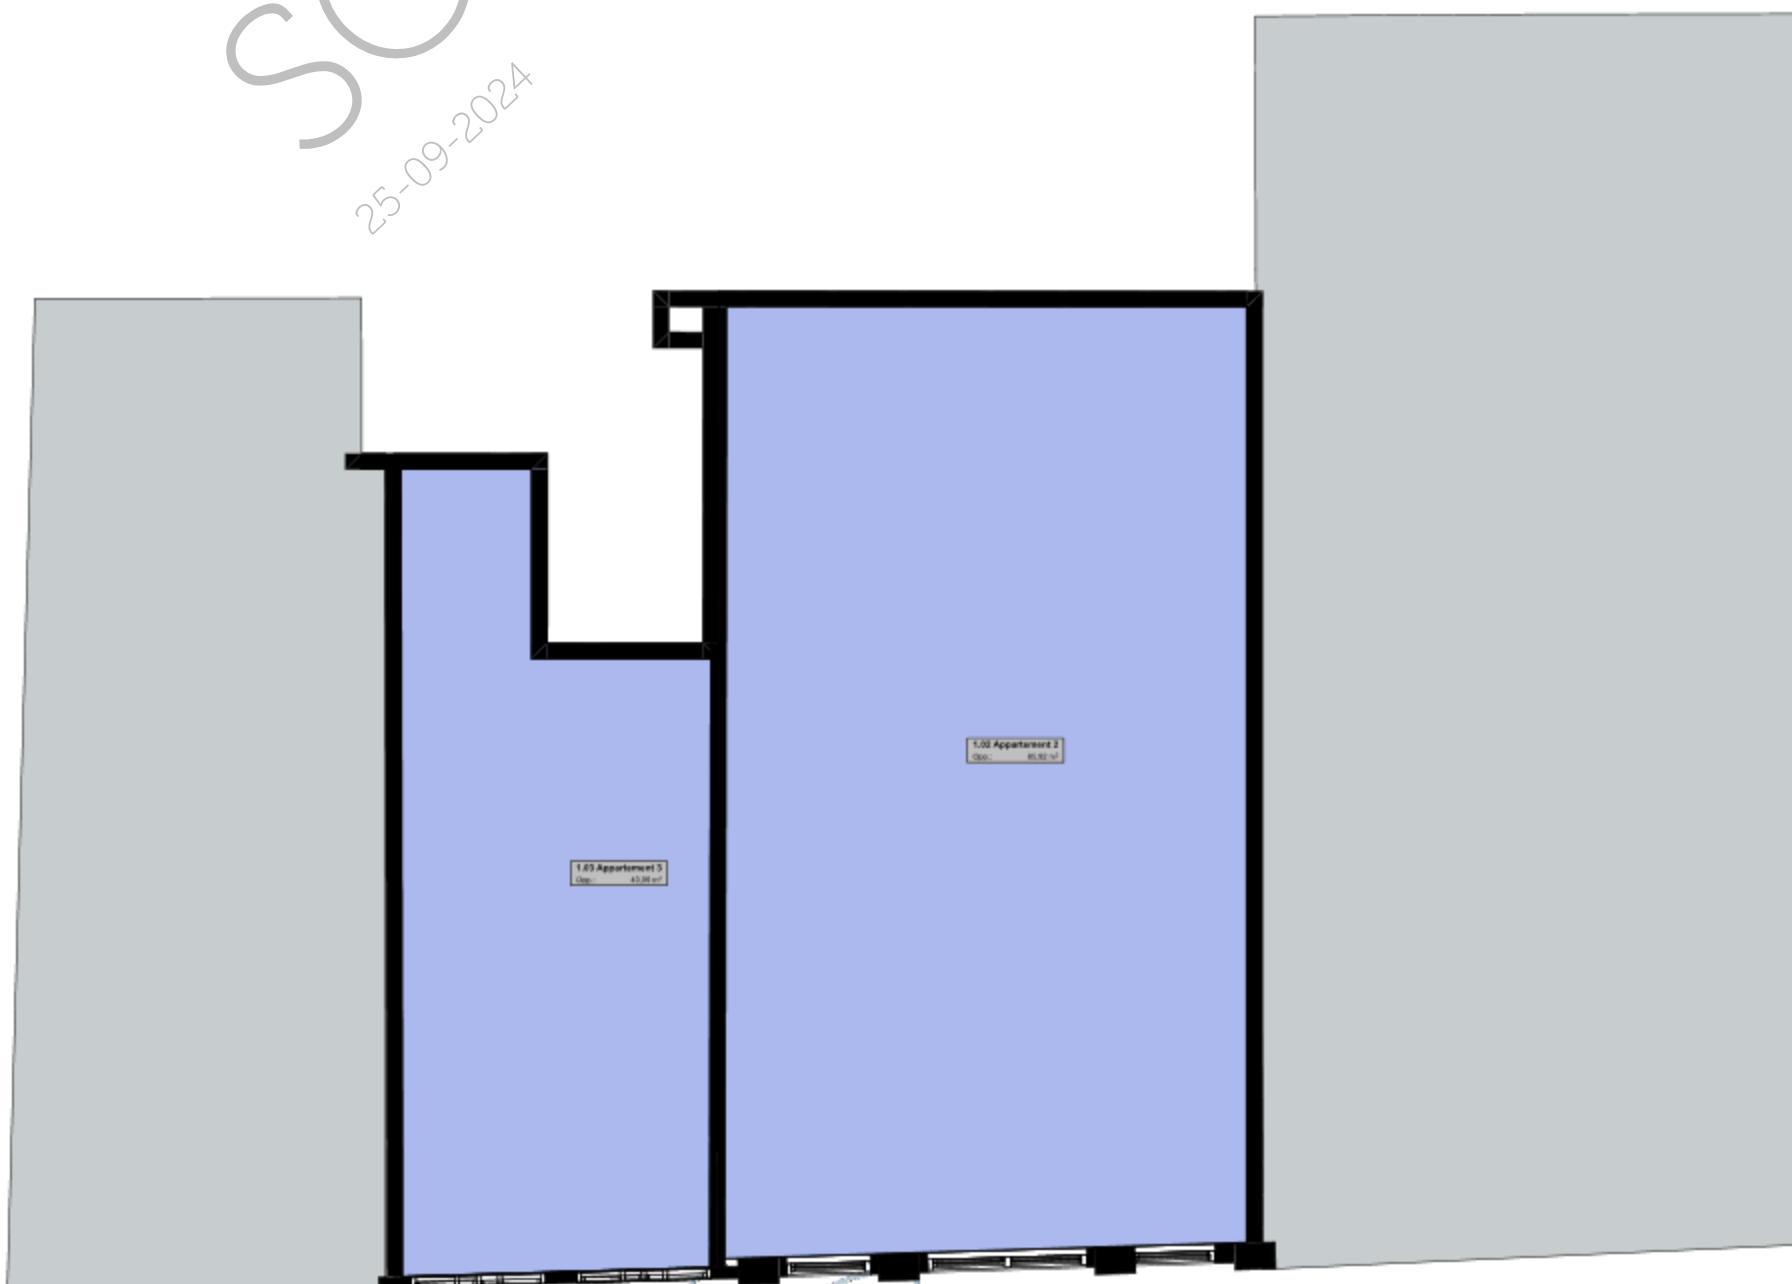

MAURICE
ARCHITEKTEN

Nalklaan 26, 4201 DS Gorinchem LIJ BNA
T : 0183 - 031674 W : www.maurice-architecten.nl

2e verdieping bestaande bouw

schaal : 1:100
datum : 25-09-2024
projectnummer : Nr. project



MAURICE
ARCHITEKTEN

Nalkloven 26, 4601 DS Goethedijk

LD 1345

T : 0183 - 031679

W : www.maurice-architecten.nl

Beganegrond nieuwbouw

schaal	: 1:100
datum	: 25-09-2024
projectnummer	: Nr. project



SCHEMATA
25-09-2024




MAURICE
ARCHITEKTEN

Nalkhoven 26, 4201 DS Gorinchem LW BNA
T : 0183 - 031674 W : www.mauricearchitecten.nl

1e verdieping nieuwbouw

schaal : 1:100
datum : 25-09-2024
projectnummer : Nr. project

SCHETSPLAN
25-09-2024

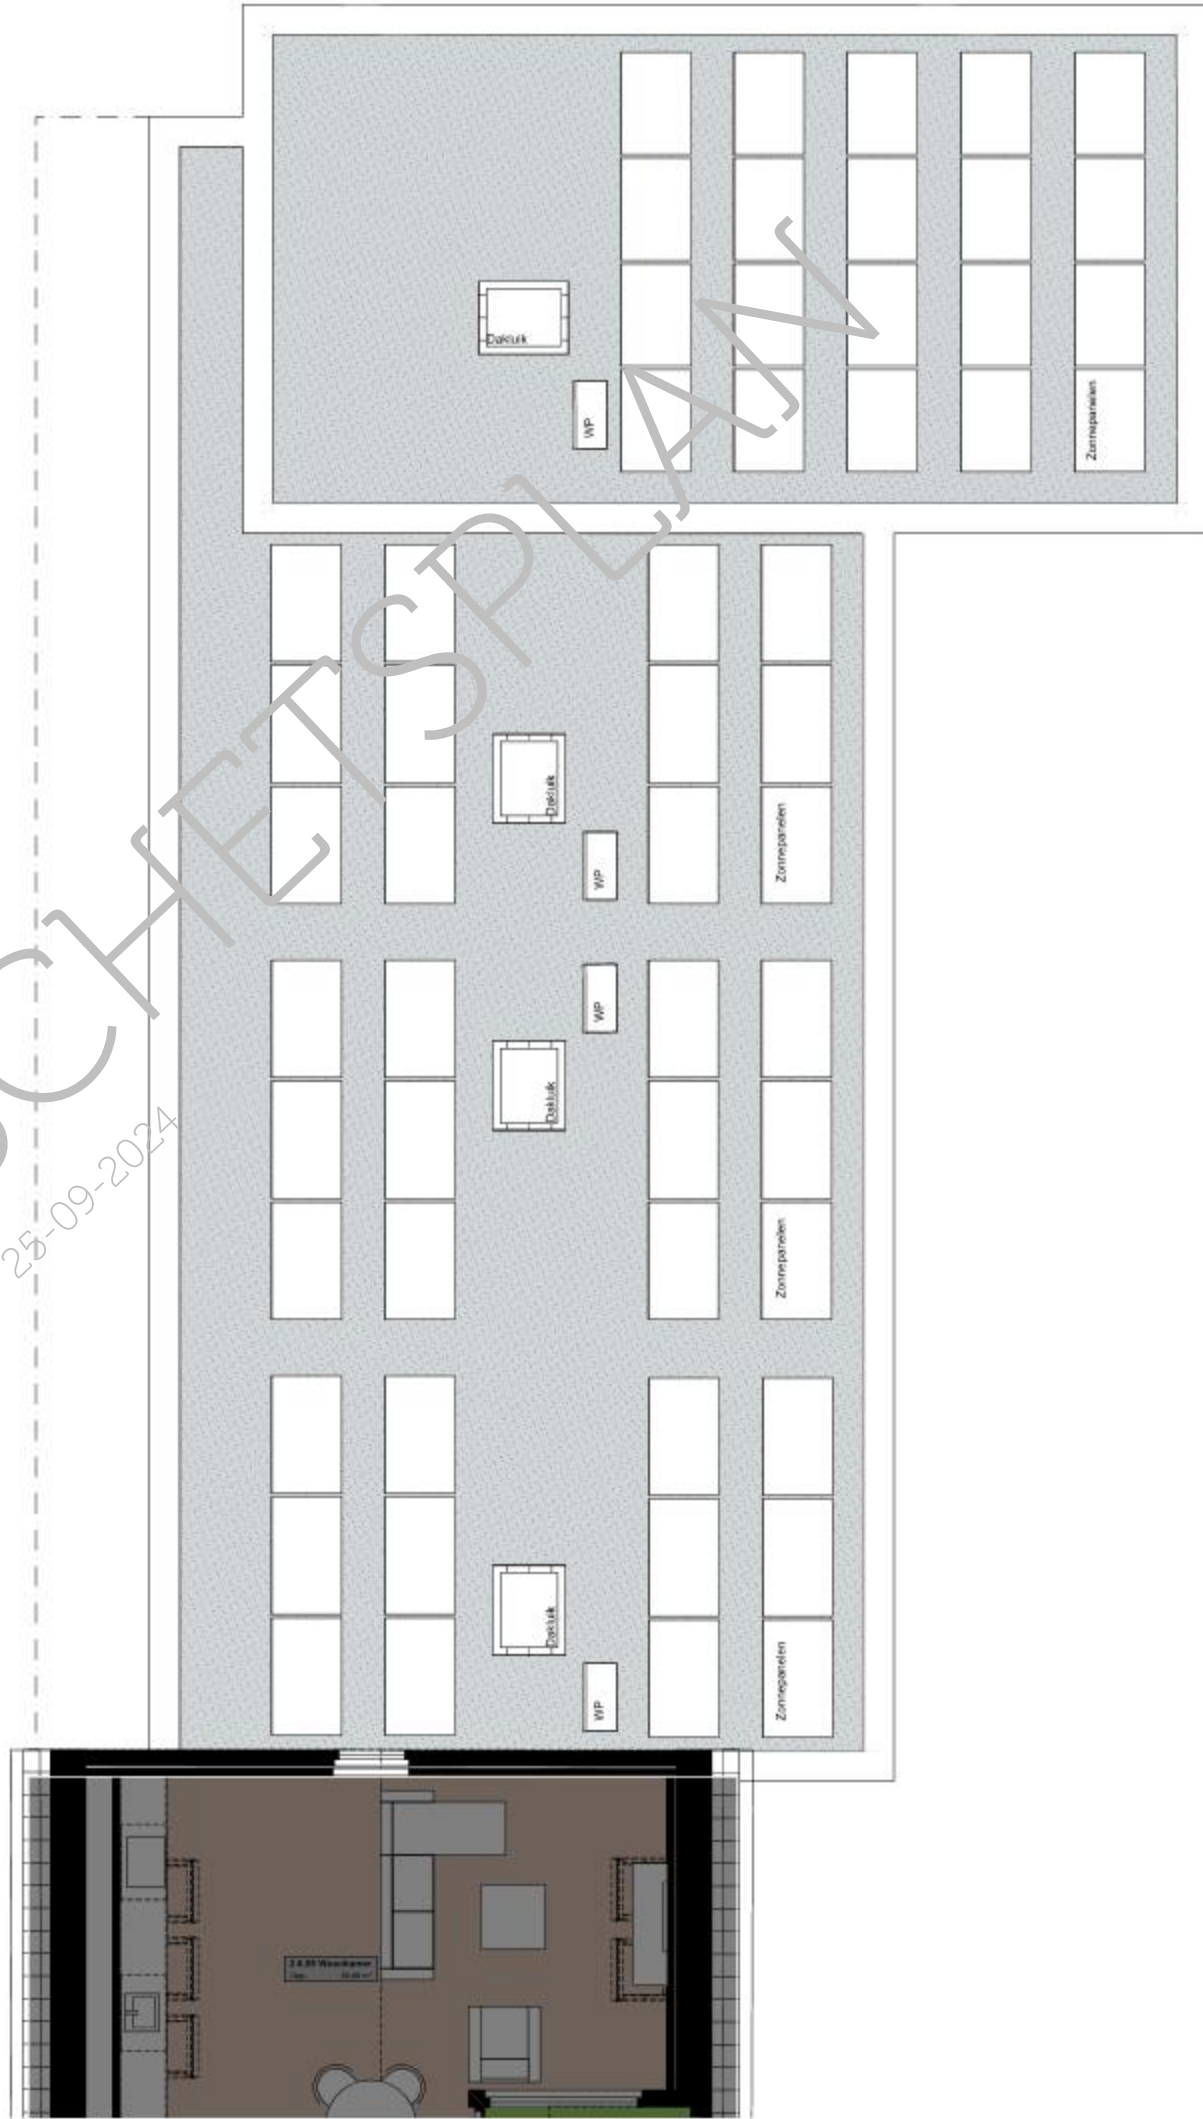

MAURICE
ARCHITEKTEN

Nalkhoven 26, 4201 DS Geertruijk

LD 1345

T : 0183 - 021679

W : www.maurice-architecten.nl

Dakplattegrond nieuwbouw

schaal	: 1:100
datum	: 25-09-2024
projectnummer	: Nr. project

